



H=7,00m

réflecteur ou cyclorama blanc (à fournir par le théâtre)


H=7,00m

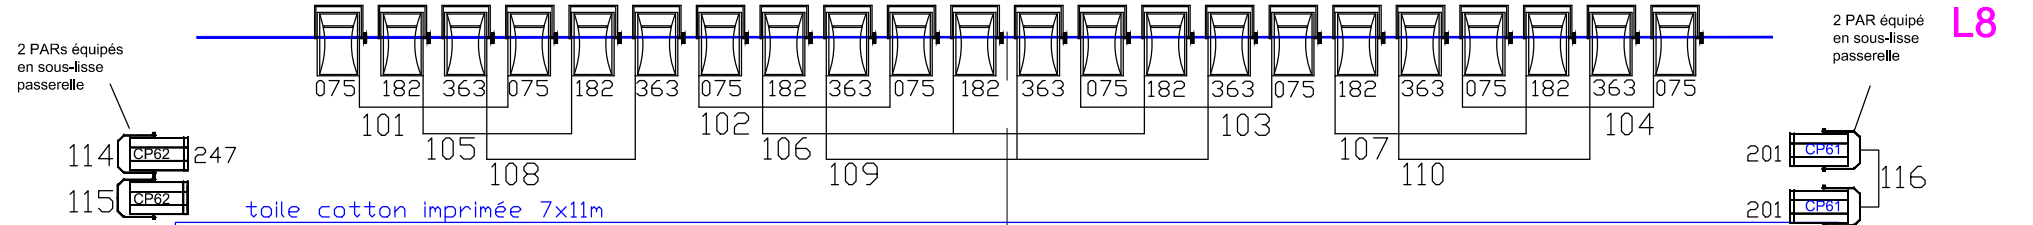


H=7,00m

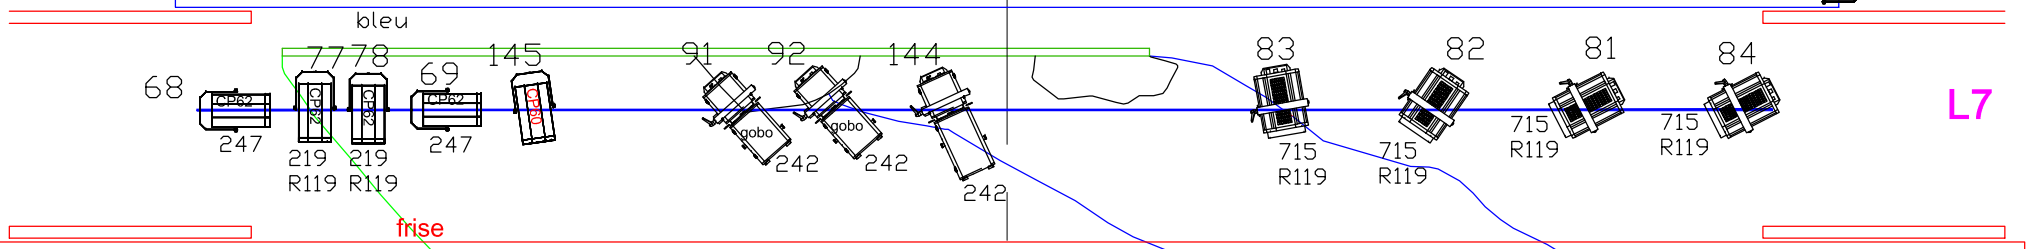


H=6,60m

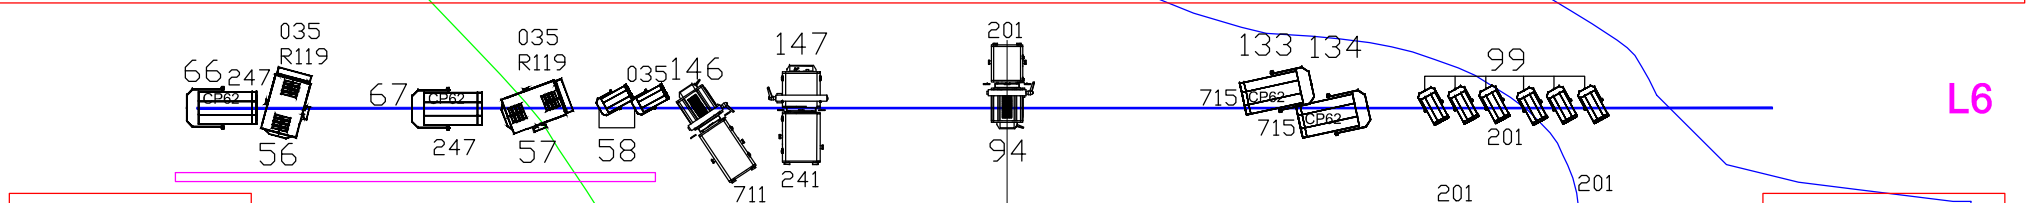


H=10m

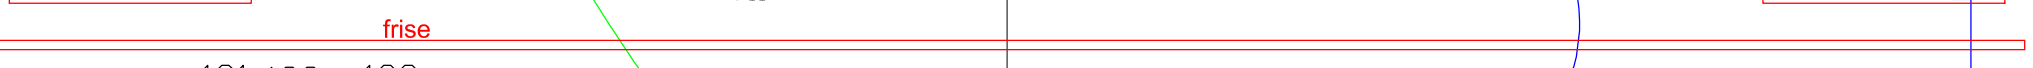


H=6,80m

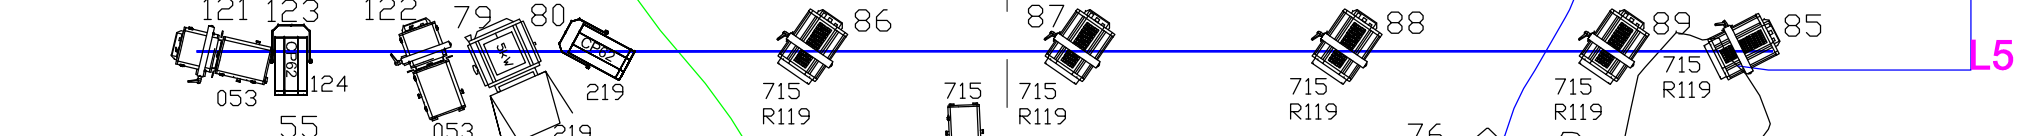


H=6,35m

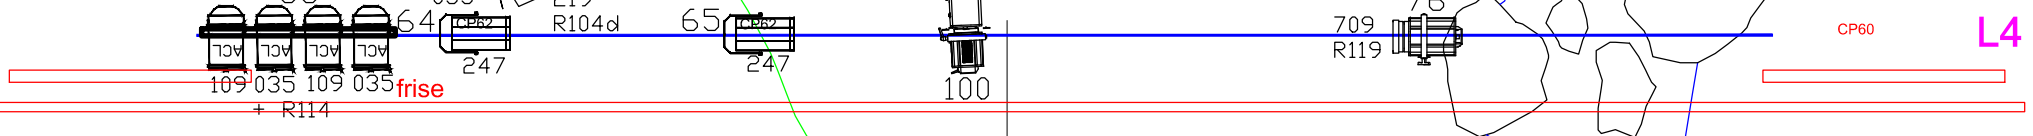


H=6,65m

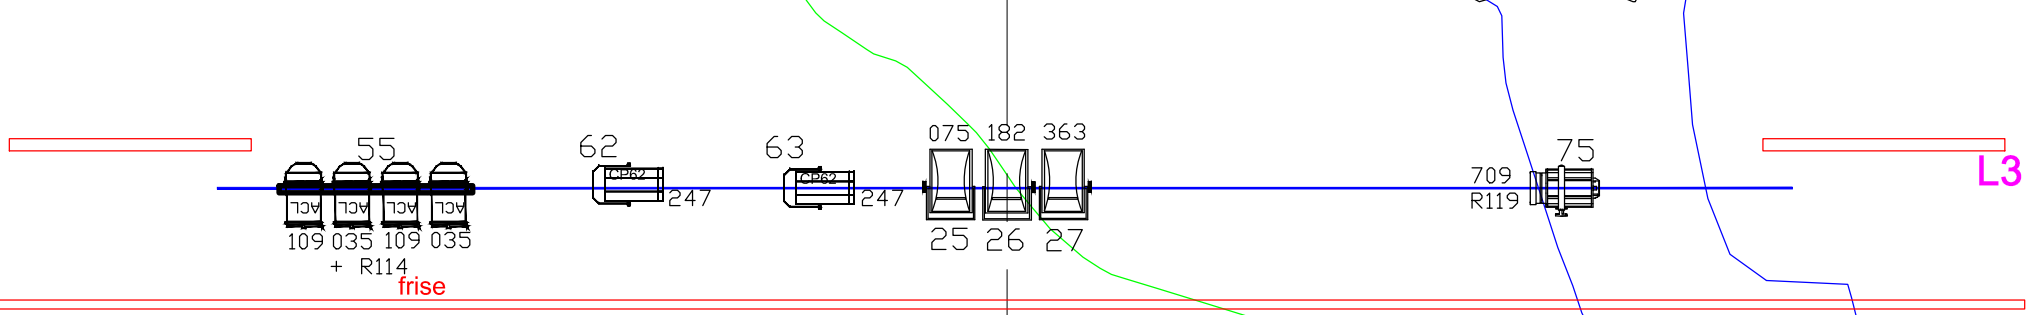

H=7,20m

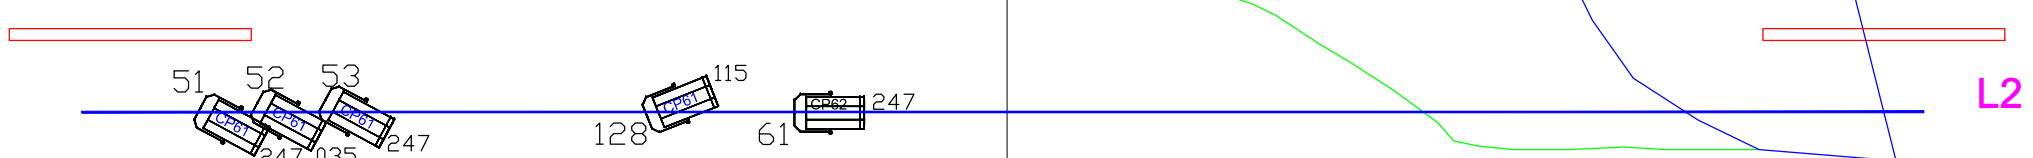

H=6,85m

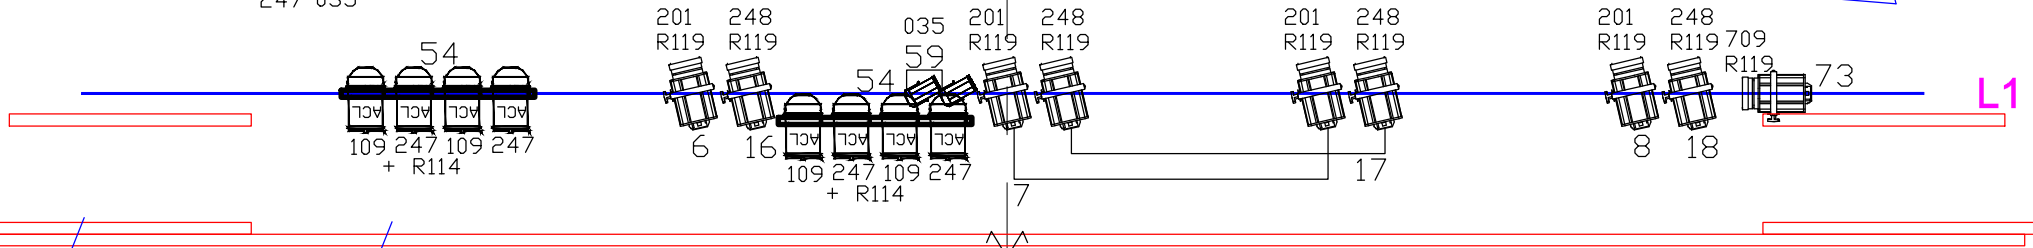

RIDEAU ROSE

CP60

1 lé de tapis de danse noir sens face-lointain, en coulisse, aligné sur l'ouverture des pendrillons

tapis de danse blanc sur tout le plateau jusqu'au réflecteur blanc (sens jardin-cour de préférence)

Circuits lumière inutilisés : 9, 10, 18, 28 à 29, 40, 49, 50, 60, 70, 90, 93, 95, 96 à 98, 111 à 113, 117 à 120, 124, 126, 129 à 132, 136 à 139, 141 à 143, 149 et au delà